

# ZMIANA MIEJSCOWEGO PLANU ZAGOSPODAROWANIA PRZESTRZENNEGO MIASTA ŁASK DLA OBSZARU PRZY ULICY PRZEMYSŁOWEJ, DZIAŁKA NR 86.

RYSUNEK PLANU - ZAŁĄCZNIK NR 1 DO UCHWAŁY NR V/53/03 RADY MIEJSKIEJ W ŁASKU Z DNIA 26 marca 2003 r.

woj. sieradzkie  
m. ŁASK obr. 14

Mapa sytuacyjno wysokościowa 1:500  
z geodezyjną inwentaryzacją urządzeń podziemnych  
Wykonana na podstawie zaktualizowanej sekcji nr 122.321.2032  
przez BIURO USŁUG GEODEZYJNO-KARTOGRAFICZNYCH w Łasku oraz  
mapy ewidencji gruntów nr 5101/81  
Układ współrzędnych 1965  
Poziom odniesienia: Kronsztadt

Nr ks. rob. 183/98  
Łask dn. 199810-01

Kierownik prac:  
GRZEGORZ KOZERA  
upr. nr 10701

BIURO USŁUG  
GEODEZYJNO-KARTOGRAFICZNYCH  
58-100 Łask ul. Warszawska 14  
tel. 34 01 05 99w.360  
REGON: 230255479  
NIP: 811-000-42-90


3356/98

1992.10.15

KIEROWNIK PRAC  
mgr inż. Katarzyna Pruska

Mapę zaktualizowano na podstawie sekcji mapy zasadniczej 122.321.2032  
dnia 09.05.2002 r.

Przewodniczący Rady  
mgr Janusz Drohomiński

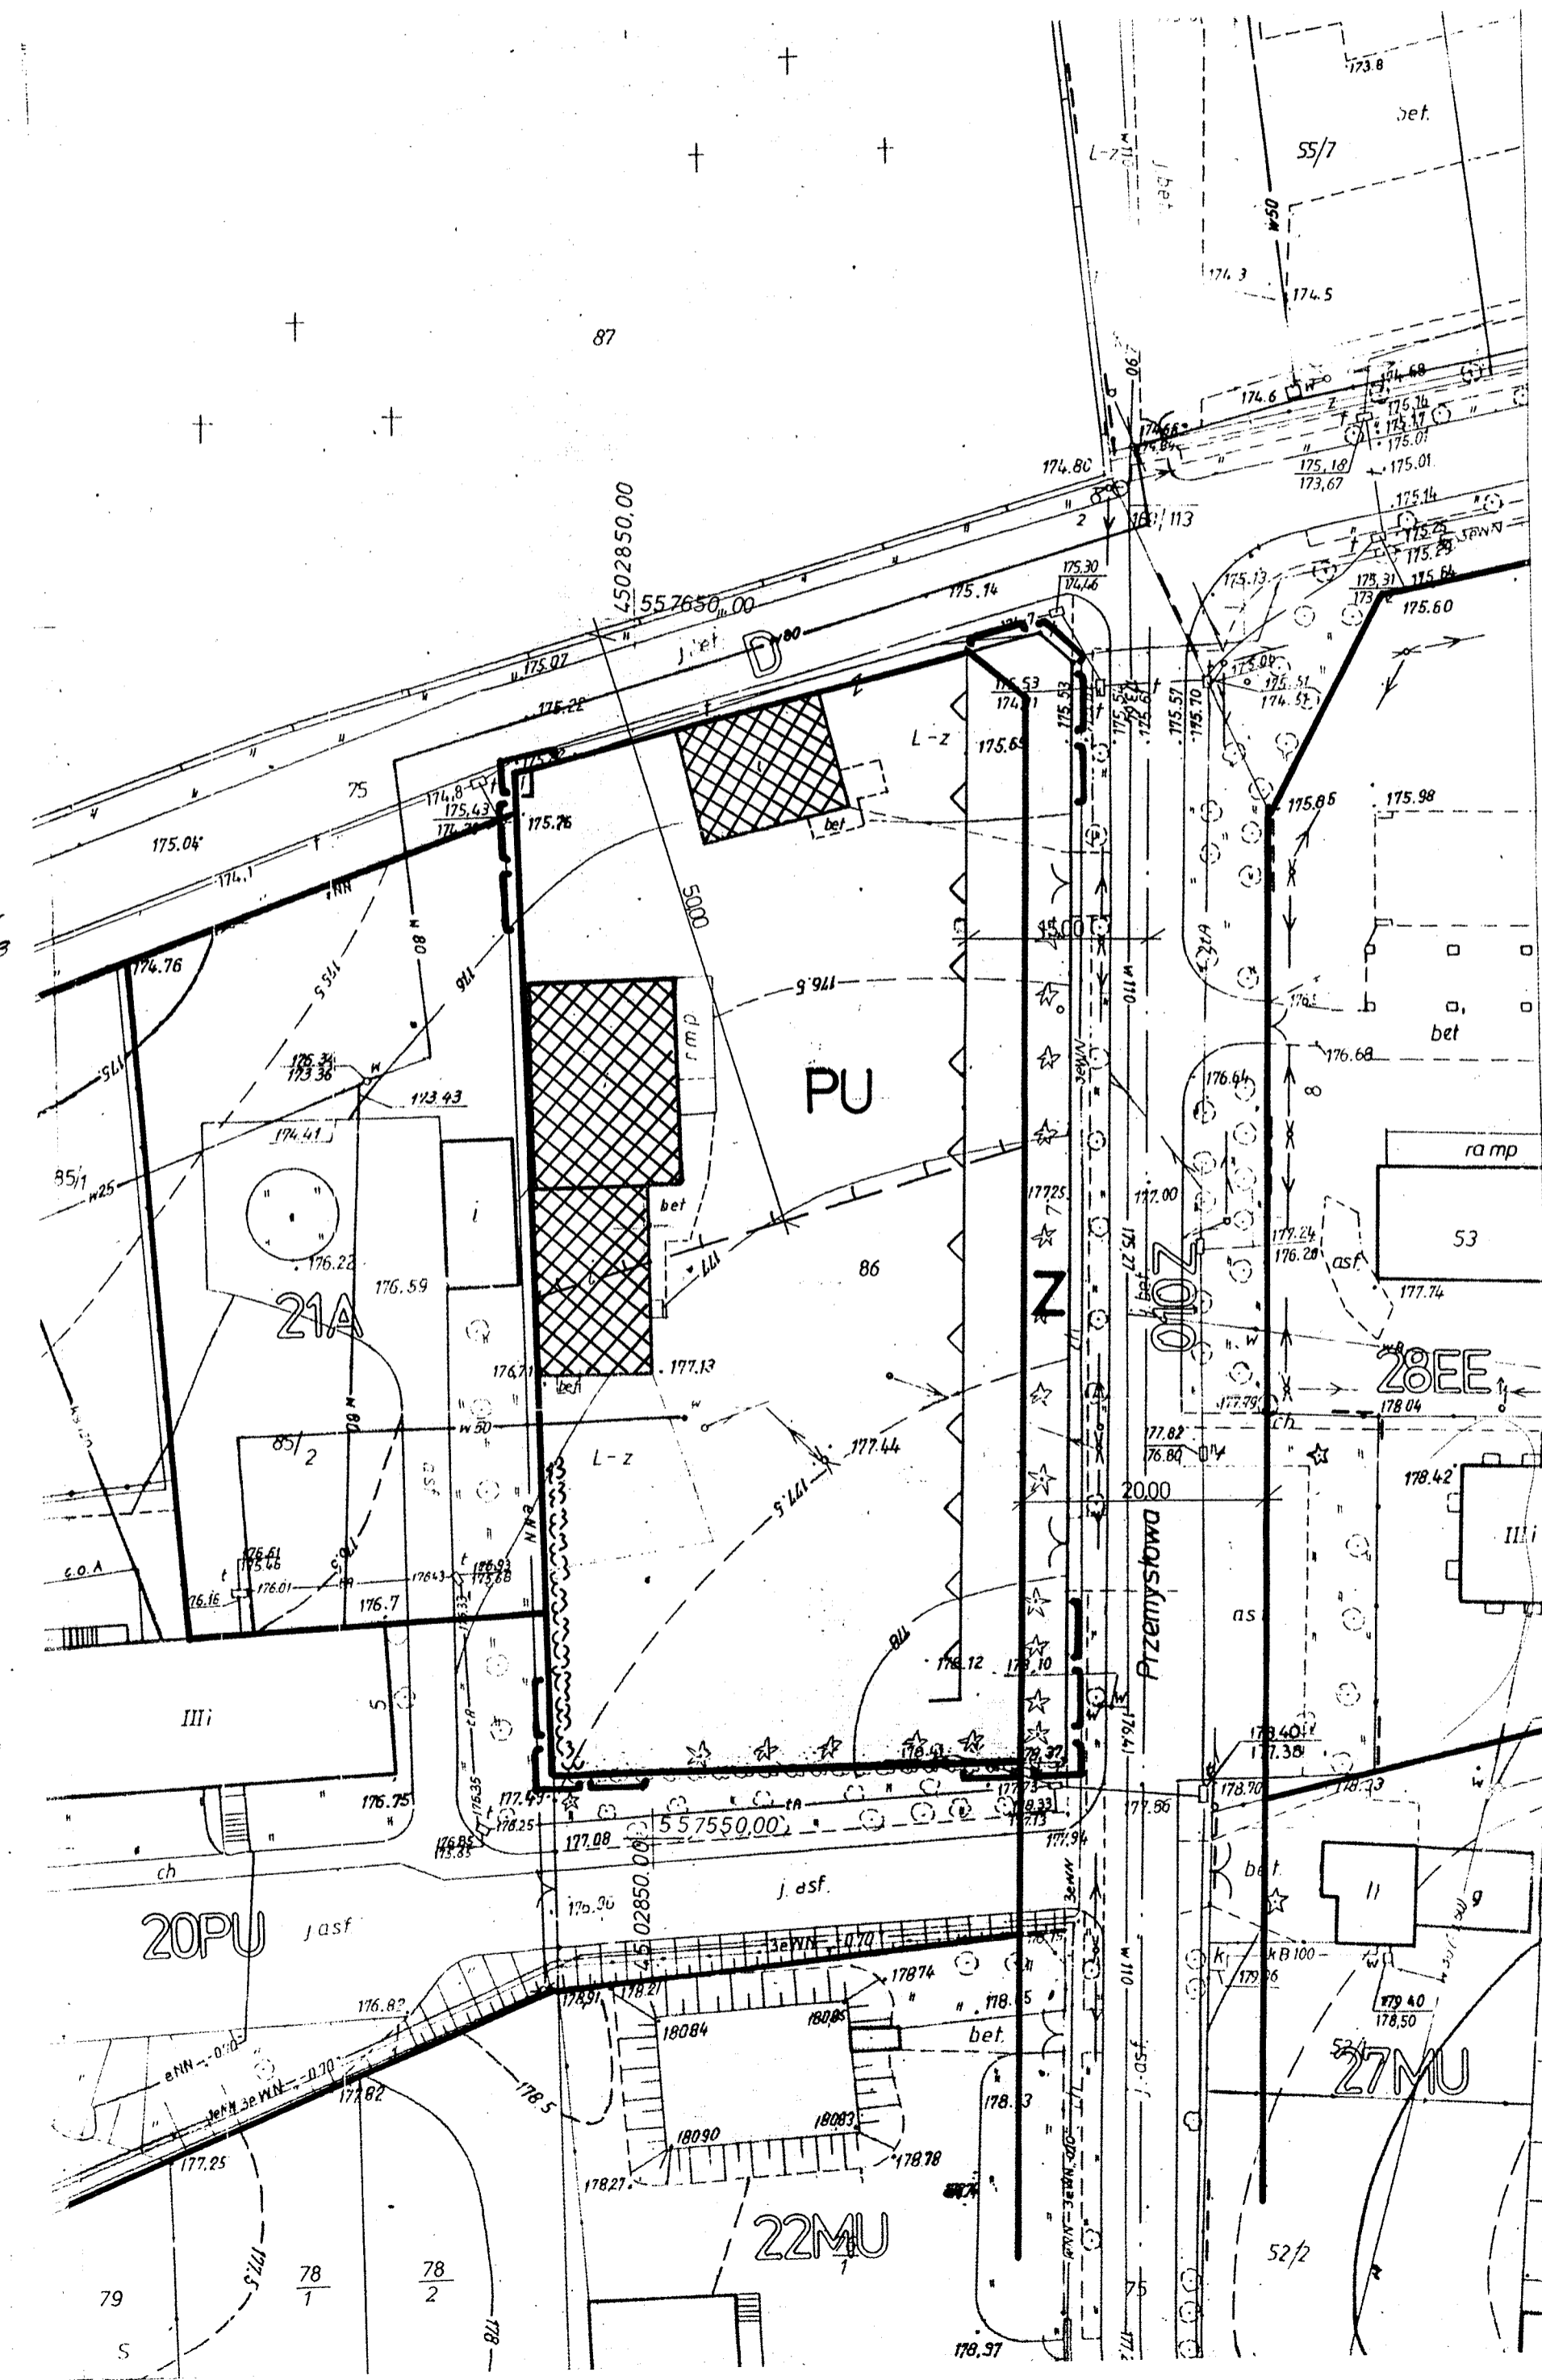

## LEGENDA

OZNACZENIA DLA OBSZARU OBJĘTEGO PLANEM:

- GRANICA OBSZARU OBJĘTEGO PLANEM
- LINIE ROZGRANICZAJĄCE TERENY O RÓŻNYM PRZEZNACZENIU
- NIEPRZEKRACZALNA LINIA ZABUDOWY
- BUDYNKI ISTNIEJĄCE PRZEWDZIĄNE DO ADAPTACJI
- STREFA ZIELENI IZOLACYJNEJ, WYSOKIEJ
- GRANICA STREFY OCHRONY SANITARNEJ OD CEMENTARZA
- PU** TERENY ZABUDOWY PRODUKCYJNO-USŁUGOWEJ
- Z** TERENY KOMUNIKACJI: POSZERZENIE ULICY PRZEMYSŁOWEJ, ZBIORCZEJ

OZNACZENIA OBOWIĄZUJĄCEGO PLANU MIEJSCOWEGO DOTYCZĄCE OBSZARU NAJBLIŻEJ SĄSIEDZTWA OBSZARU OBJĘTEGO PLANEM:

- 21A** TERENY USŁUG PUBLICZNYCH, SĄD REJONOWY I PROKURATURA
- 20PU** TERENY PRODUKCYJNO-USŁUGOWE
- 2227MU** TERENY MIESZKANIOWO-USŁUGOWE
- 28EE** TERENY ELEKTROENERGETYKI, ZAKŁAD ENERGETYCZNY (BIURA, WARSZTATY)
- 010Z** TERENY ULICY PRZEMYSŁOWEJ, ZBIORCZEJ
- D** TERENY DROGI DOJAZDOWEJ, PUBLICZNEJ.