

Plan sytuacyjny - wysokościowa 1:500 i inwentaryzacja urządzeń podziemnych

na podstawie zaktualizowanych sekcji nr 122 321.2042, 2044, 2522,
12111 przez Biuro Usług Geodezyjno Kartograficznych
mapy ewidencji gruntów nr 510/81

z planu sytuacyjnego „1965”
z planu sytuacyjnego Kronsztadt

z planu sytuacyjnego 1997 r.

Kierownik robót:
Andrzej Kowalski
upr. nr 8924

Rodzaj przewodów i kabli	Wykresiono	Przewody podziemne istniejące	Za zgodności ze stanem istniejącym	Jednostka	Data	Podpis
1. Kanalizacyjne	tak					
2. Wodociągowe	tak					
3. Gazowe	—					
4. Ciepłota	tak					
5. Energetyczne	tak				04.02.1997	
6. Telekomunikacyjne MM	—					
7. Telekomunikacyjne	tak					
8. Obiekt projektowany	tak	nr. proj.: 2957/96 2964/96 2429/96				Ryszard Francuski

Wykonano zgodnie z projektem
i nie stanowi on gwarancji
dokładności danych
nie należy go wykorzystywać
do celów innych niż
planowanie i inwentaryzacja
urządzeń podziemnych

2190/97 1999-05-07
1997-02-06

mgr inż. Katarzyna Faraś

RYSUNEK PLANU - ZAŁĄCZNIK NR 1 DO UCHWAŁY NR XXVI/364/97 RADY MIEJSKIEJ W ŁASKU Z DNIA 8 października 1997 r.

FRAGMENT ZESPOŁU ZABUDOWY MIESZKANIOWO-USŁUGOWEJ OS. „PRZYLESIE” W ŁASKU


SKALA 1:500

OZNACZENIA

- granica obszaru objętego planem
- granica administracyjna miasta
- granica zespołu zabudowy mieszkaniowo-usługowej w os. „PRZYLESIE”

USTALENIA

- linie rozgraniczające tereny o różnych zasadach zagospodarowania
- nieprzekraczalna linia zabudowy
- tereny zabudowy mieszkaniowo-usługowej
- tereny zabudowy mieszkaniowo-usługowej objęte tymczasowym sposobem zagospodarowania
- tereny urządzeń i tras komunikacyjnych

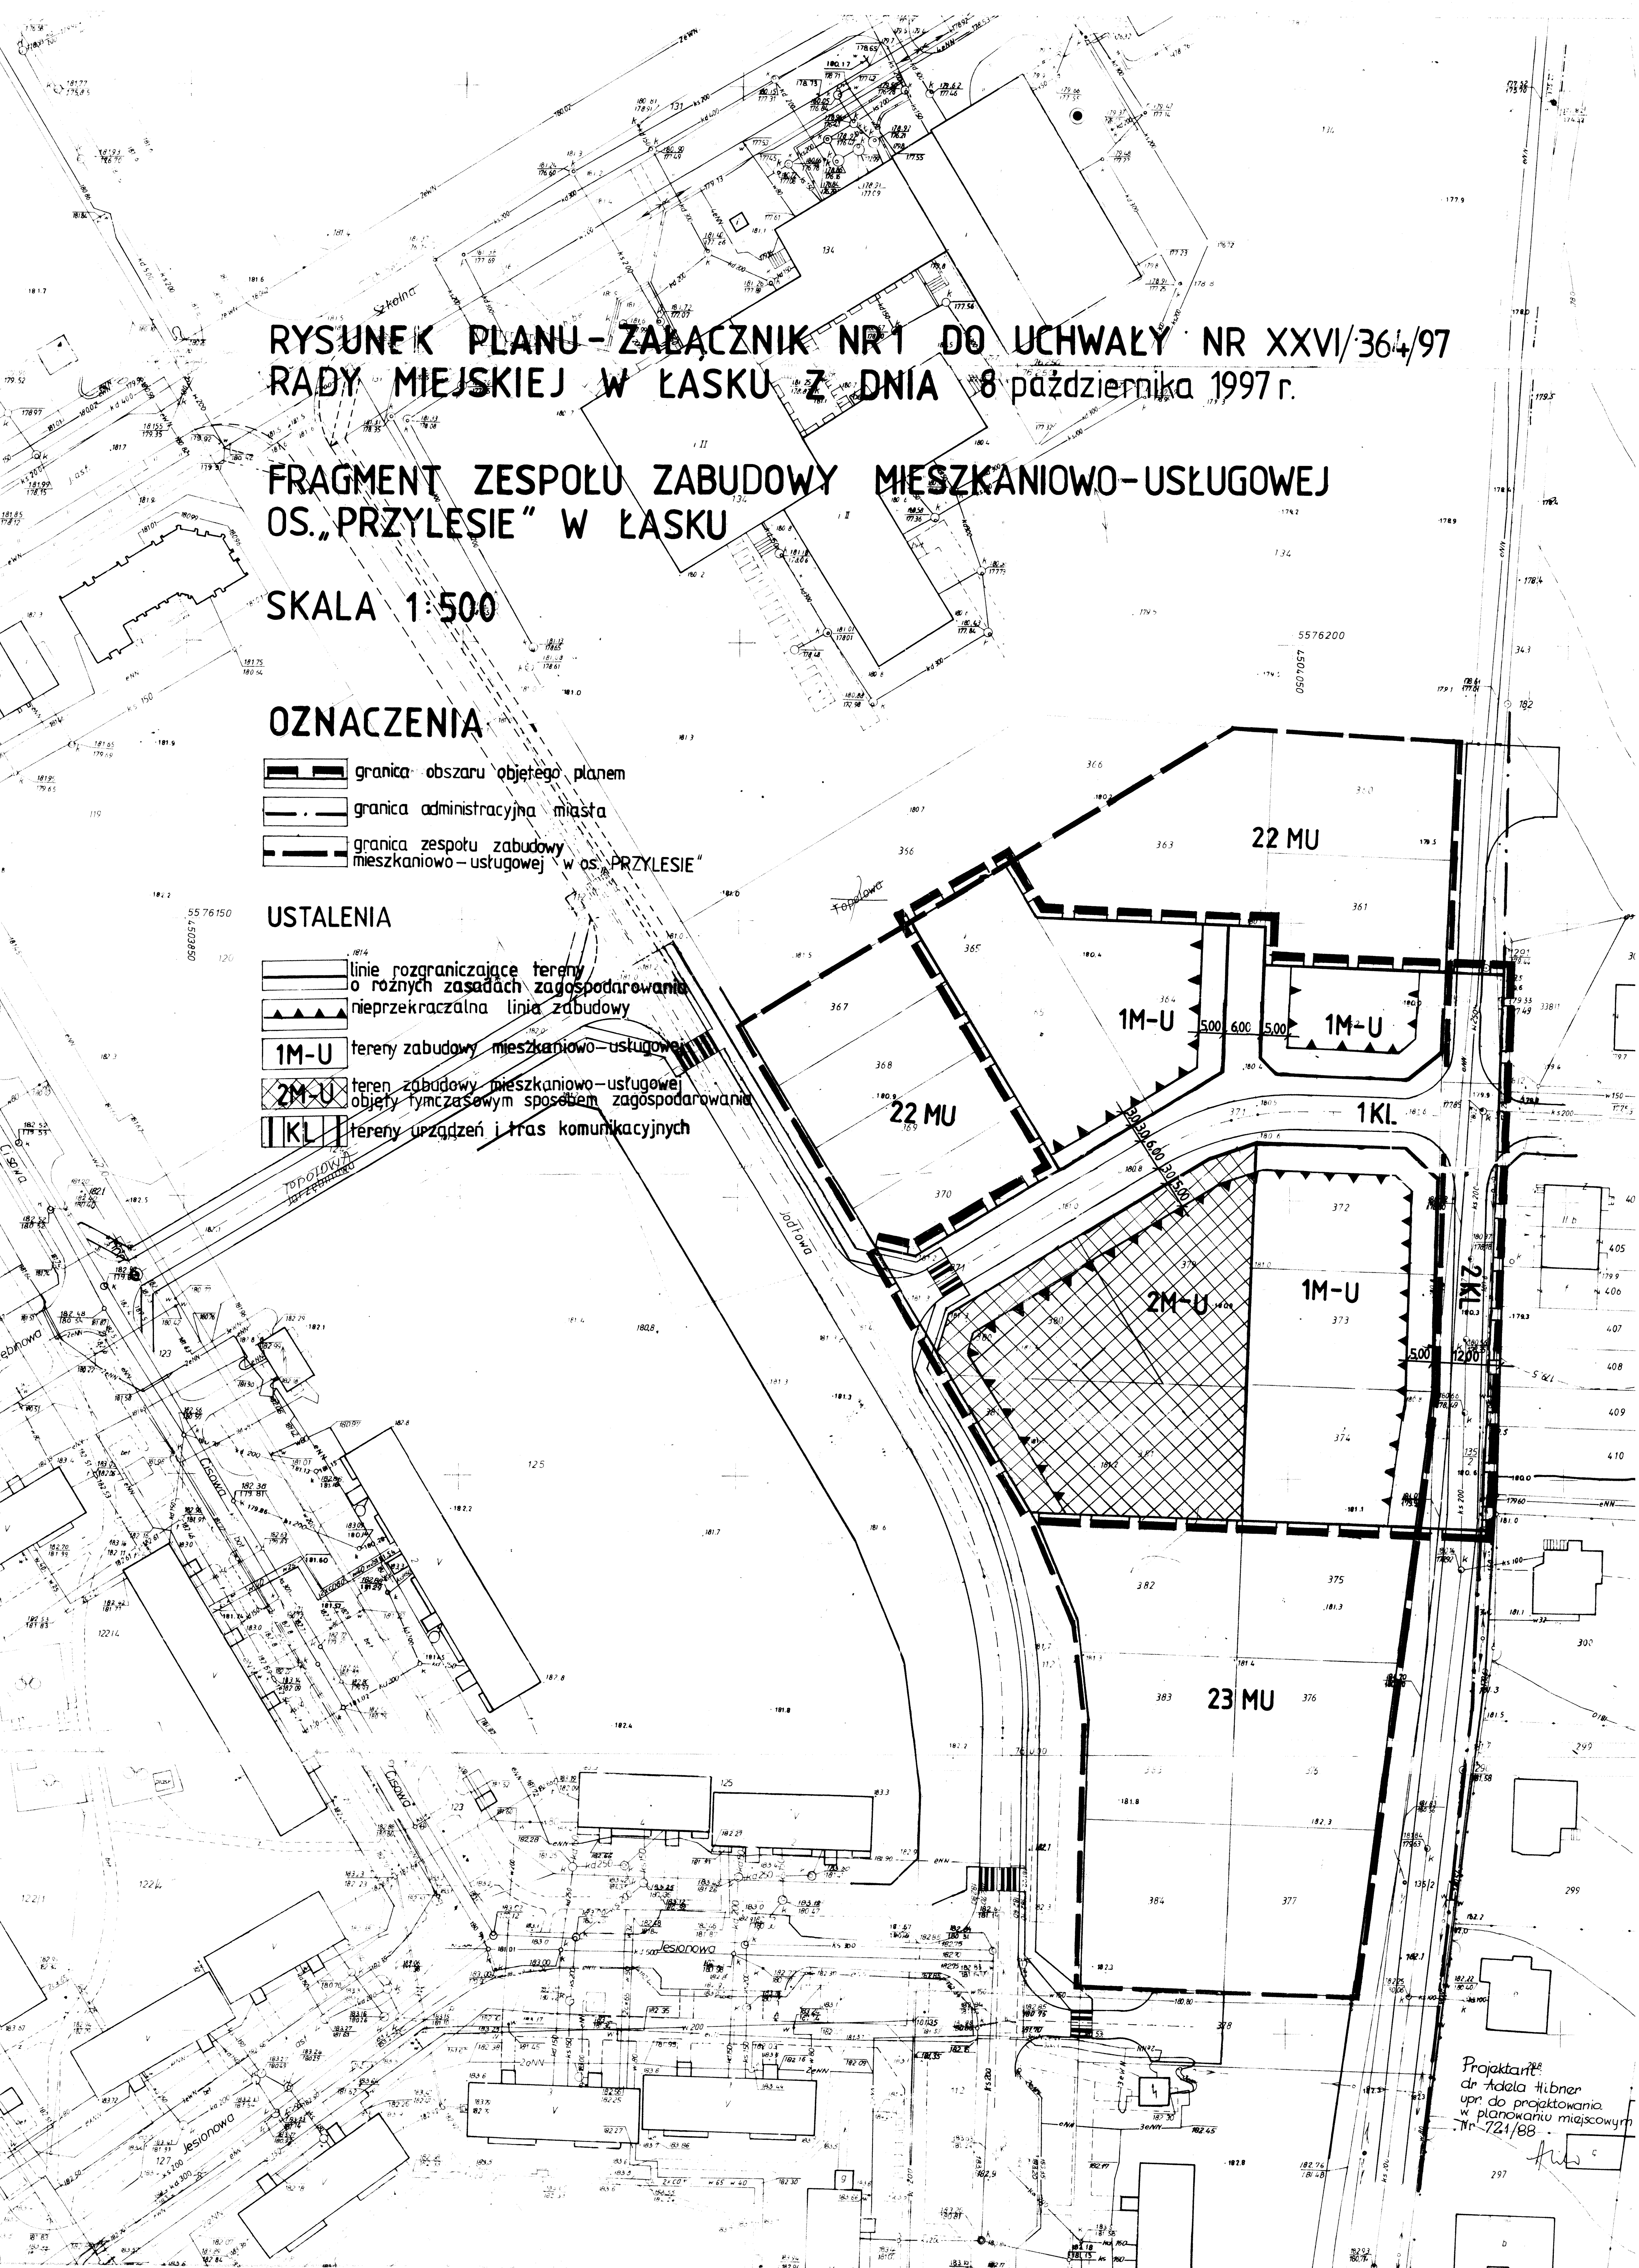

Projektant:
dr Adela Hübner
upr. do projektowania
w planowaniu miejscowym
nr 724/88