



# ZMIANA MIEJSCOWEGO PLANU ZAGOSPODAROWANIA PRZESTRZENNEGO GMINY ŁASK DLA OBSZARU WE WSI MIKOŁAJÓWEK.

RYSUNEK PLANU - ZAŁĄCZNIK NR 1 DO UCHWAŁY NR XXIV/289/01 RADY MIEJSKIEJ W ŁASKU Z DNIA 15.02.2001 R.  
arkusz 2

SKALA 1 : 500

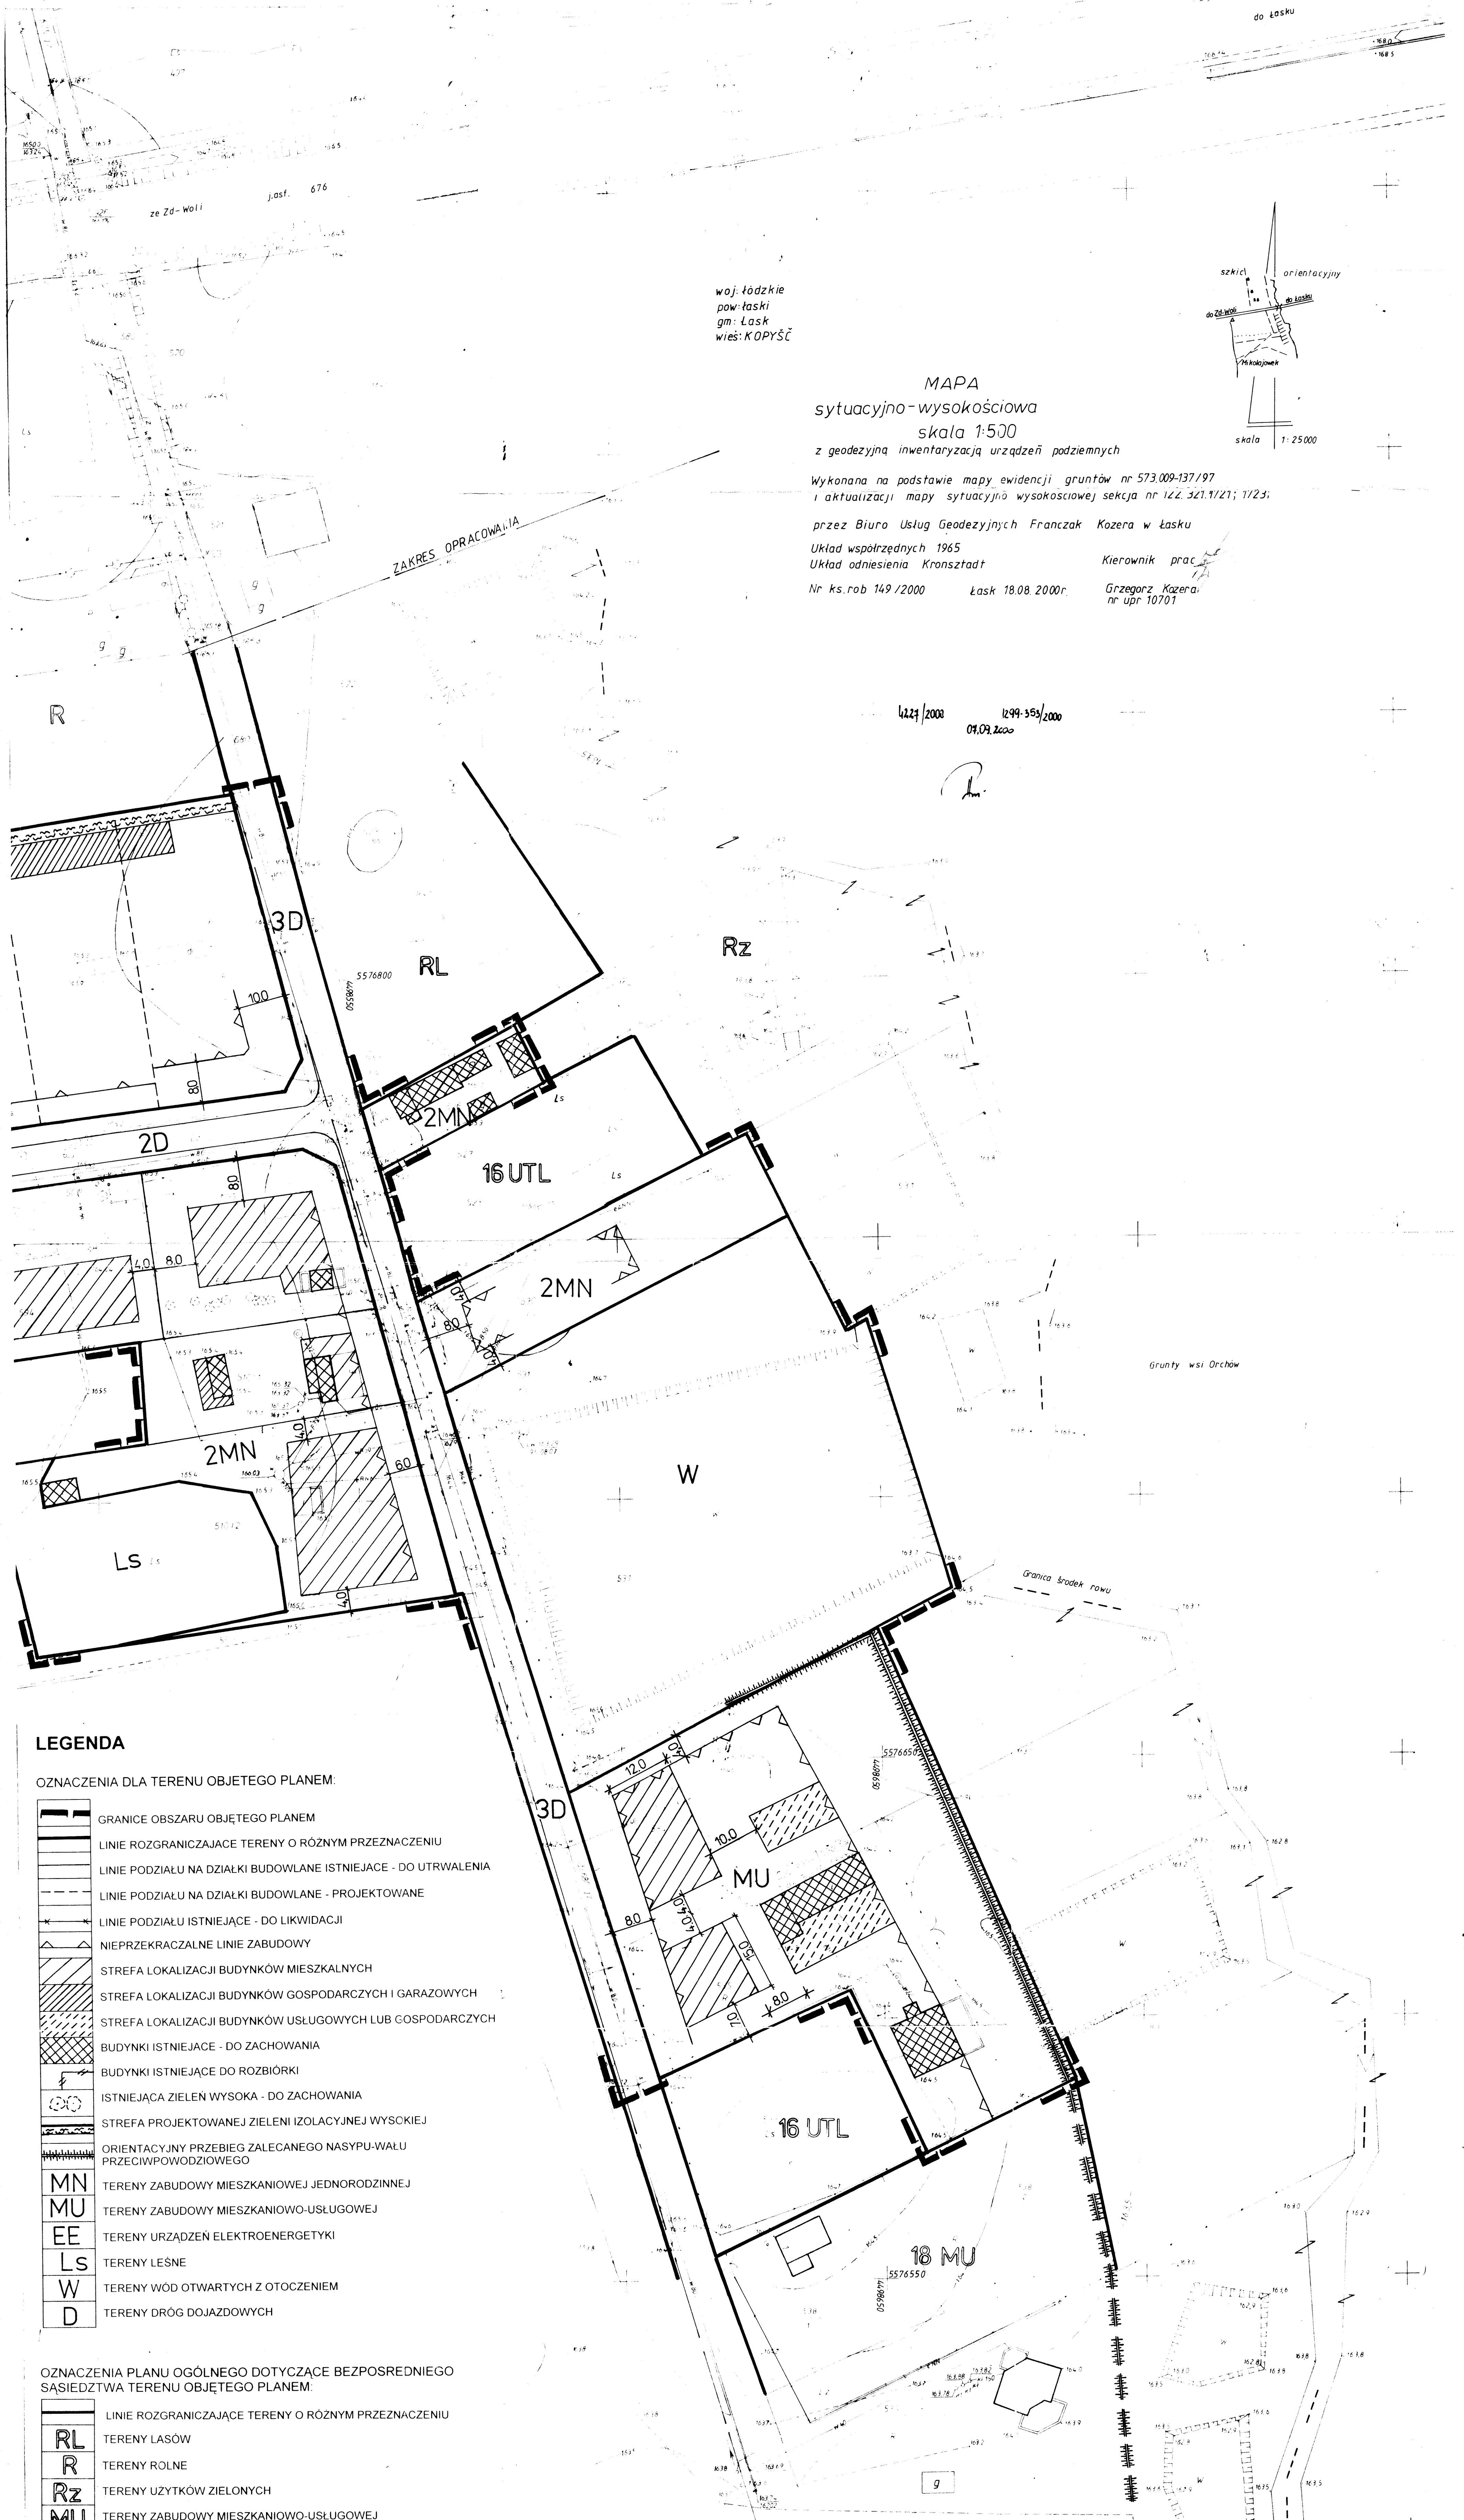

woj. łódzkie  
pow. łaski  
gm. Łask  
wieś: KOPYŚĆ

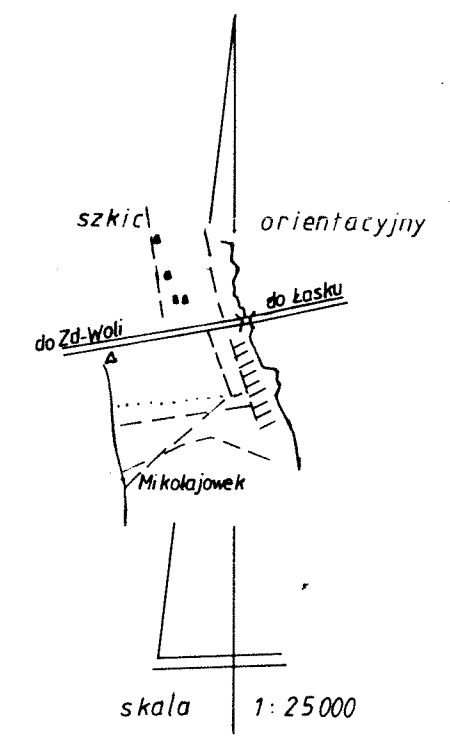

MAPA  
sytuacyjno-wysokościowa  
skala 1:500  
z geodezyjną inwentaryzacją urządzeń podziemnych

Wykonana na podstawie mapy ewidencji gruntów nr 573.009-137/97  
i aktualizacji mapy sytuacyjno-wysokościowej sekcja nr 124.321.1/21; 1/23;

przez Biuro Usług Geodezyjnych Franczak Kozera w Łasku

Układ współrzędnych 1965  
Układ odniesienia Kronsztadt

Kierownik prac

Nr ks.rob 149/2000 Łask 18.08.2000r.

Grzegorz Kozera,  
nr upr 10701

424/2000 1299-353/2000  
01.09.2000

## LEGENDA

OZNACZENIA DLA TERENU OBJĘTEGO PLANEM:

	GRANICE OBSZARU OBJĘTEGO PLANEM
	LINIE ROZGRANICZAJĄCE TERENY O RÓŻNYM PRZEZNACZENIU
	LINIE PODZIAŁU NA DZIAŁKI BUDOWLANE ISTNIEJĄCE - DO UTRWALENIA
	LINIE PODZIAŁU NA DZIAŁKI BUDOWLANE - PROJEKTOWANE
	LINIE PODZIAŁU ISTNIEJĄCE - DO LIKWIDACJI
	NIEPRZEKRACZALNE LINIE ZABUDOWY
	STREFA LOKALIZACJI BUDYNKÓW MIESZKALNYCH
	STREFA LOKALIZACJI BUDYNKÓW GOSPODARCZYCH I GARAZOWYCH
	STREFA LOKALIZACJI BUDYNKÓW USŁUGOWYCH LUB GOSPODARCZYCH
	BUDYNKI ISTNIEJĄCE - DO ZACHOWANIA
	BUDYNKI ISTNIEJĄCE DO ROZBIÓRKI
	ISTNIEJĄCA ZIELEŃ WYSOKA - DO ZACHOWANIA
	STREFA PROJEKTOWANEJ ZIELENI IZOLACYJNEJ WYSOKIEJ
	ORIENTACYJNY PRZEBIEG ZALECANEGO NASYPU-WAŁU PRZECIWPÓWODZIOWEGO
	TERENY ZABUDOWY MIESZKANIOWEJ JEDNORODZINNEJ
	TERENY ZABUDOWY MIESZKANIOWO-USŁUGOWEJ
	TERENY URZĄDZEŃ ELEKTROENERGETYKI
	TERENY LEŚNE
	TERENY WÓD OTWARTYCH Z OTOCZENIEM
	TERENY DRÓG DOJAZDOWYCH

OZNACZENIA PLANU OGÓLNEGO DOTYCZĄCE BEZPOŚREDNIEGO SĄSIEDZTWA TERENU OBJĘTEGO PLANEM:

	LINIE ROZGRANICZAJĄCE TERENY O RÓŻNYM PRZEZNACZENIU
	TERENY LASÓW
	TERENY ROLNE
	TERENY UŻYTKÓW ZIELONYCH
	TERENY ZABUDOWY MIESZKANIOWO-USŁUGOWEJ